


План 3-го этажа.

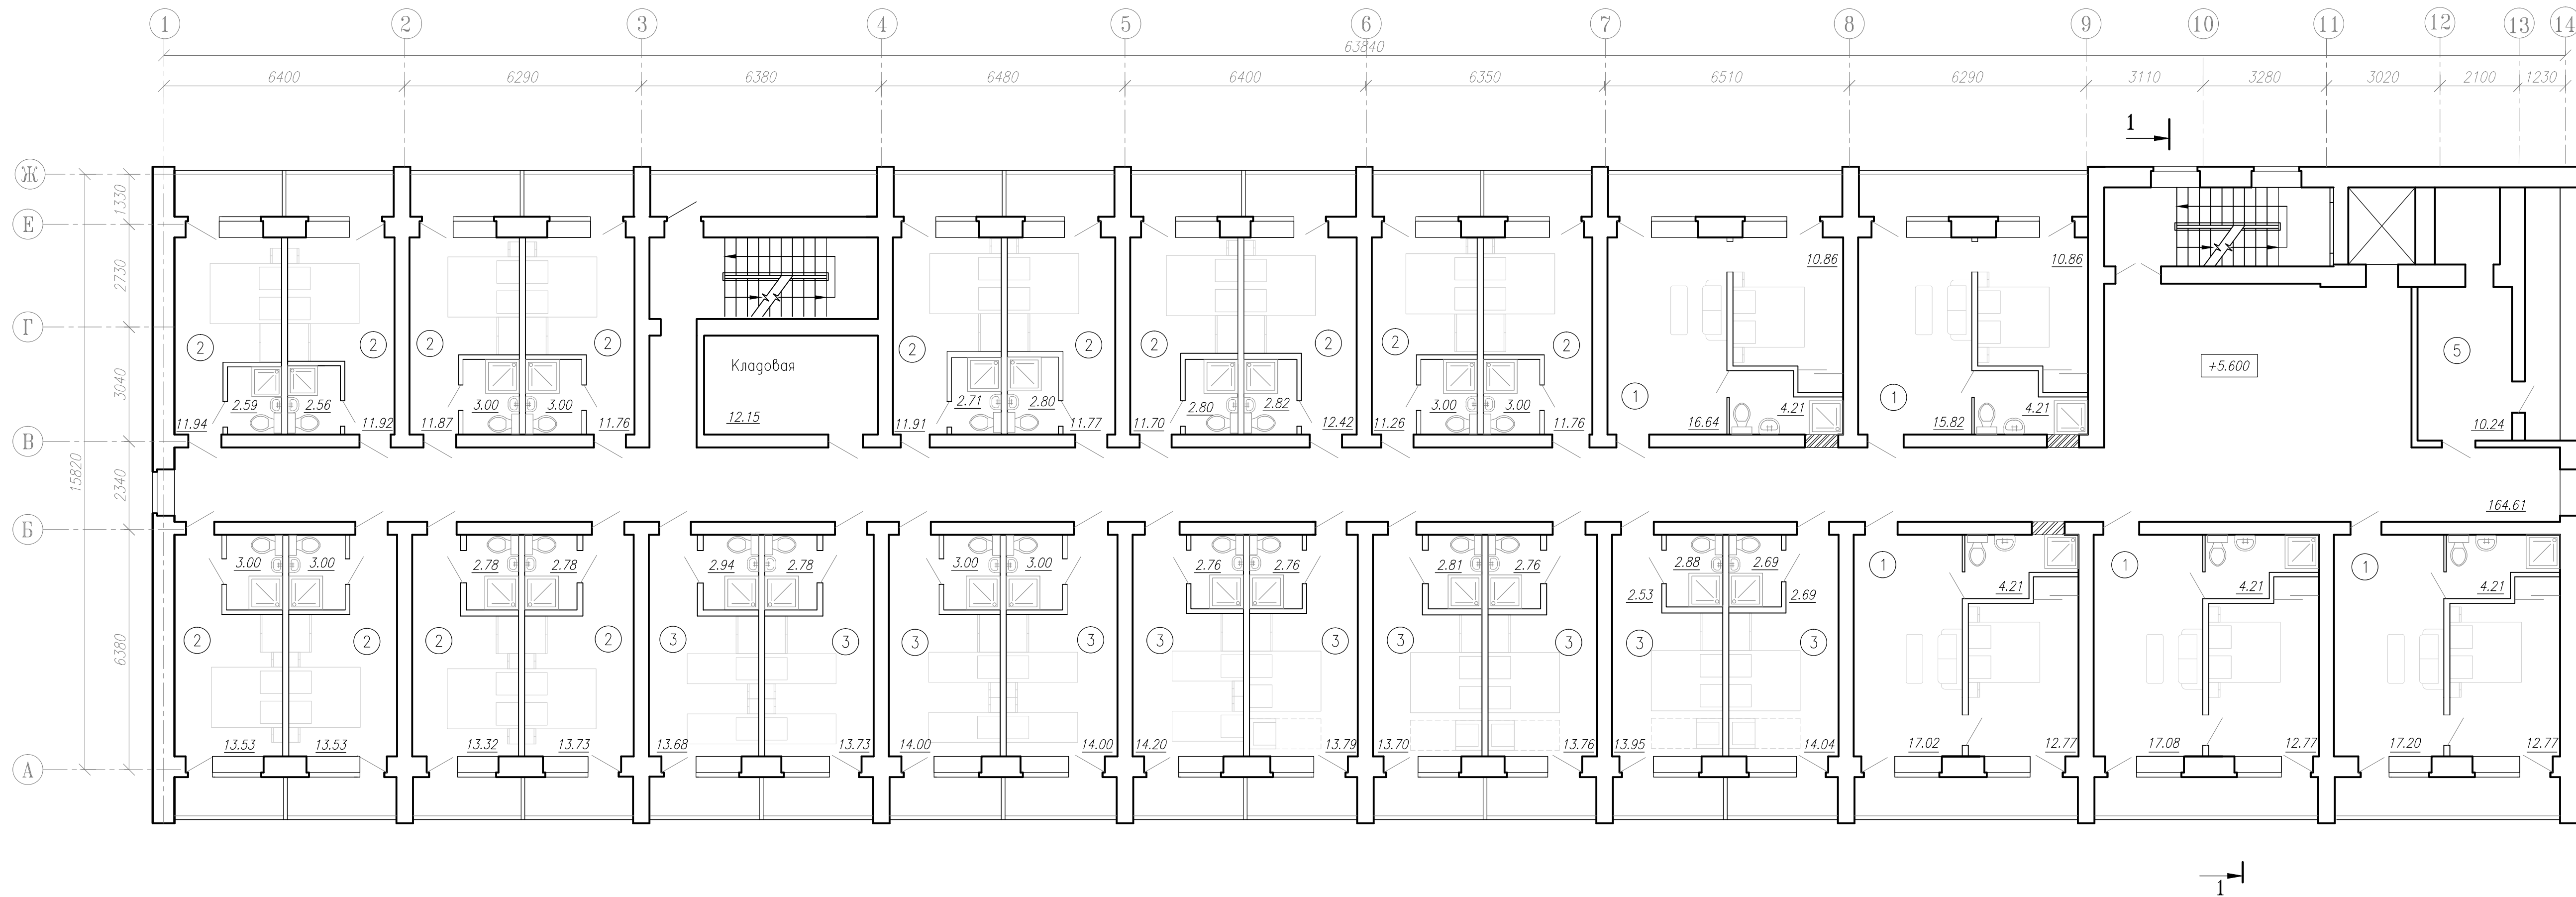

Экспликация номеров

Порядк номер	Наименование	Кол-во	Общая площадь м <sup>2</sup>
1	Люкс	5	164.84
2	Двухместный номер	14	212.26
3	Двухместный номер 1+1	5	84.11
4	Трехместный номер 2+1	5	83.16
	ВСЕГО	29	544.37